



t malz  
immobilien

OBJEKT: 2264  
24977 Langballig  
PLANINHALT: Grundriss Erdgeschoss  
MAßSTAB: 1:100

Grundriss zur Massentnahme nicht geeignet!

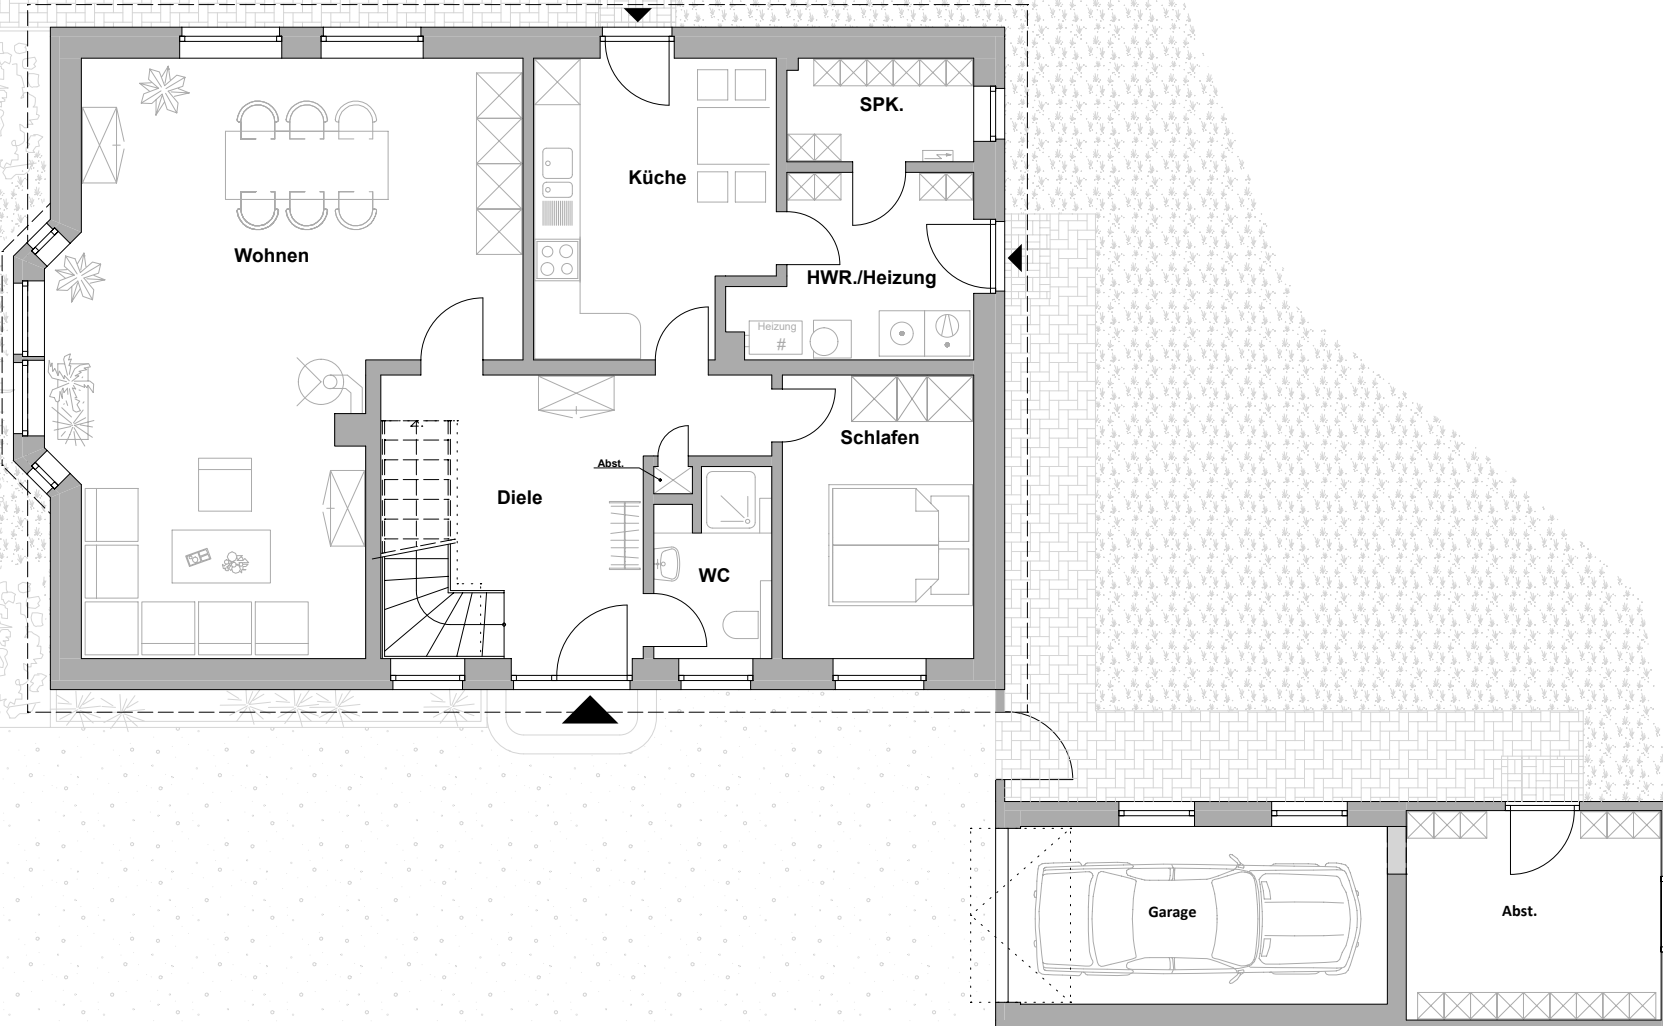

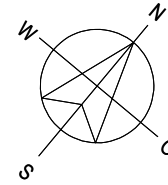

t malz  
immobilien

OBJEKT: 2264  
24977 Langballig  
PLANINHALT: Grundriss Dachgeschoss  
MAßSTAB: 1:100

Grundriss zur Massentnahme nicht geeignet!

