
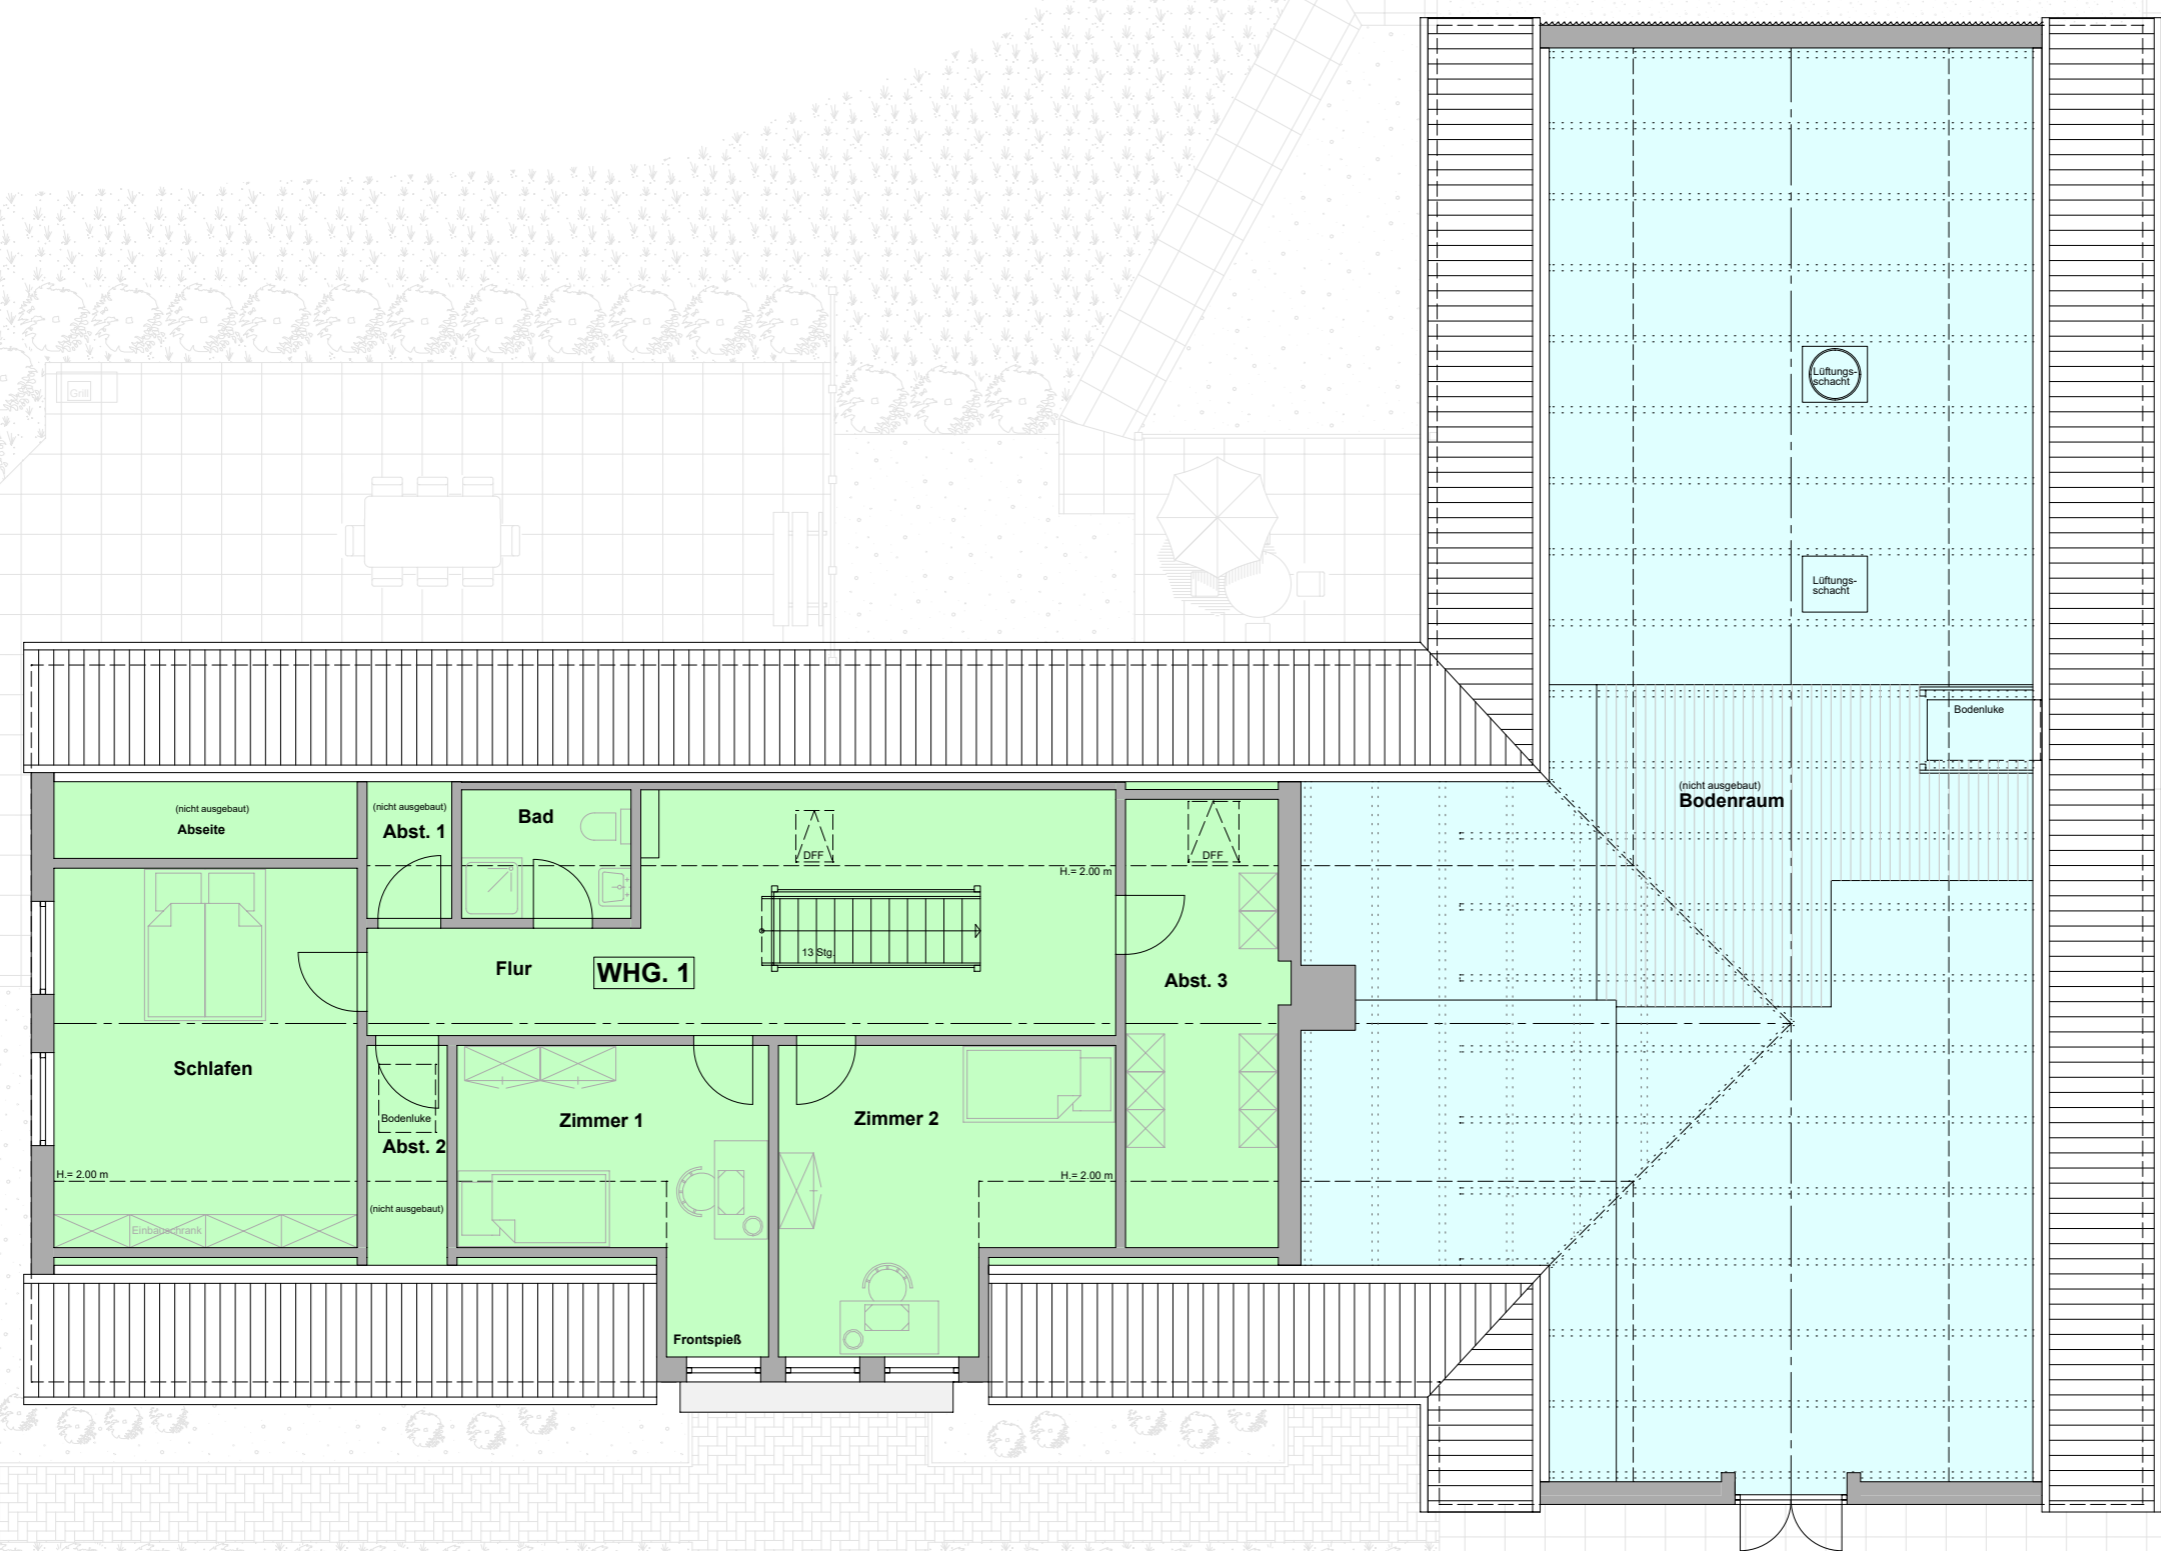


OBJEKT: 2197
24392 Saustrup
PLANINHALT: Grundriss Erdgeschoss
MAßSTAB: 1:100
Grundriss zur Massentnahme nicht geeignet!

t malz
immobilien

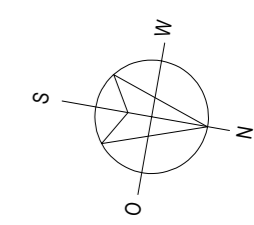

OBJEKT: 2197
24392 Saustrup

PLANINHALT: Grundriss Dachgeschoss

MAßSTAB: 1:100

Grundriss zur Massentnahme nicht geeignet!

t malz
immobilien