
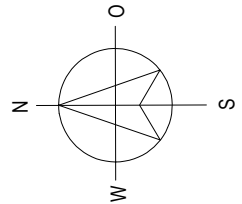


t malz
 immobilien

OBJEKT: 2265
 24996 Sterup
 PLANINHALT: Grundriss Erdgeschoss
 MA&STAB: 1:100

Grundriss zur Massentnahme nicht geeignet!

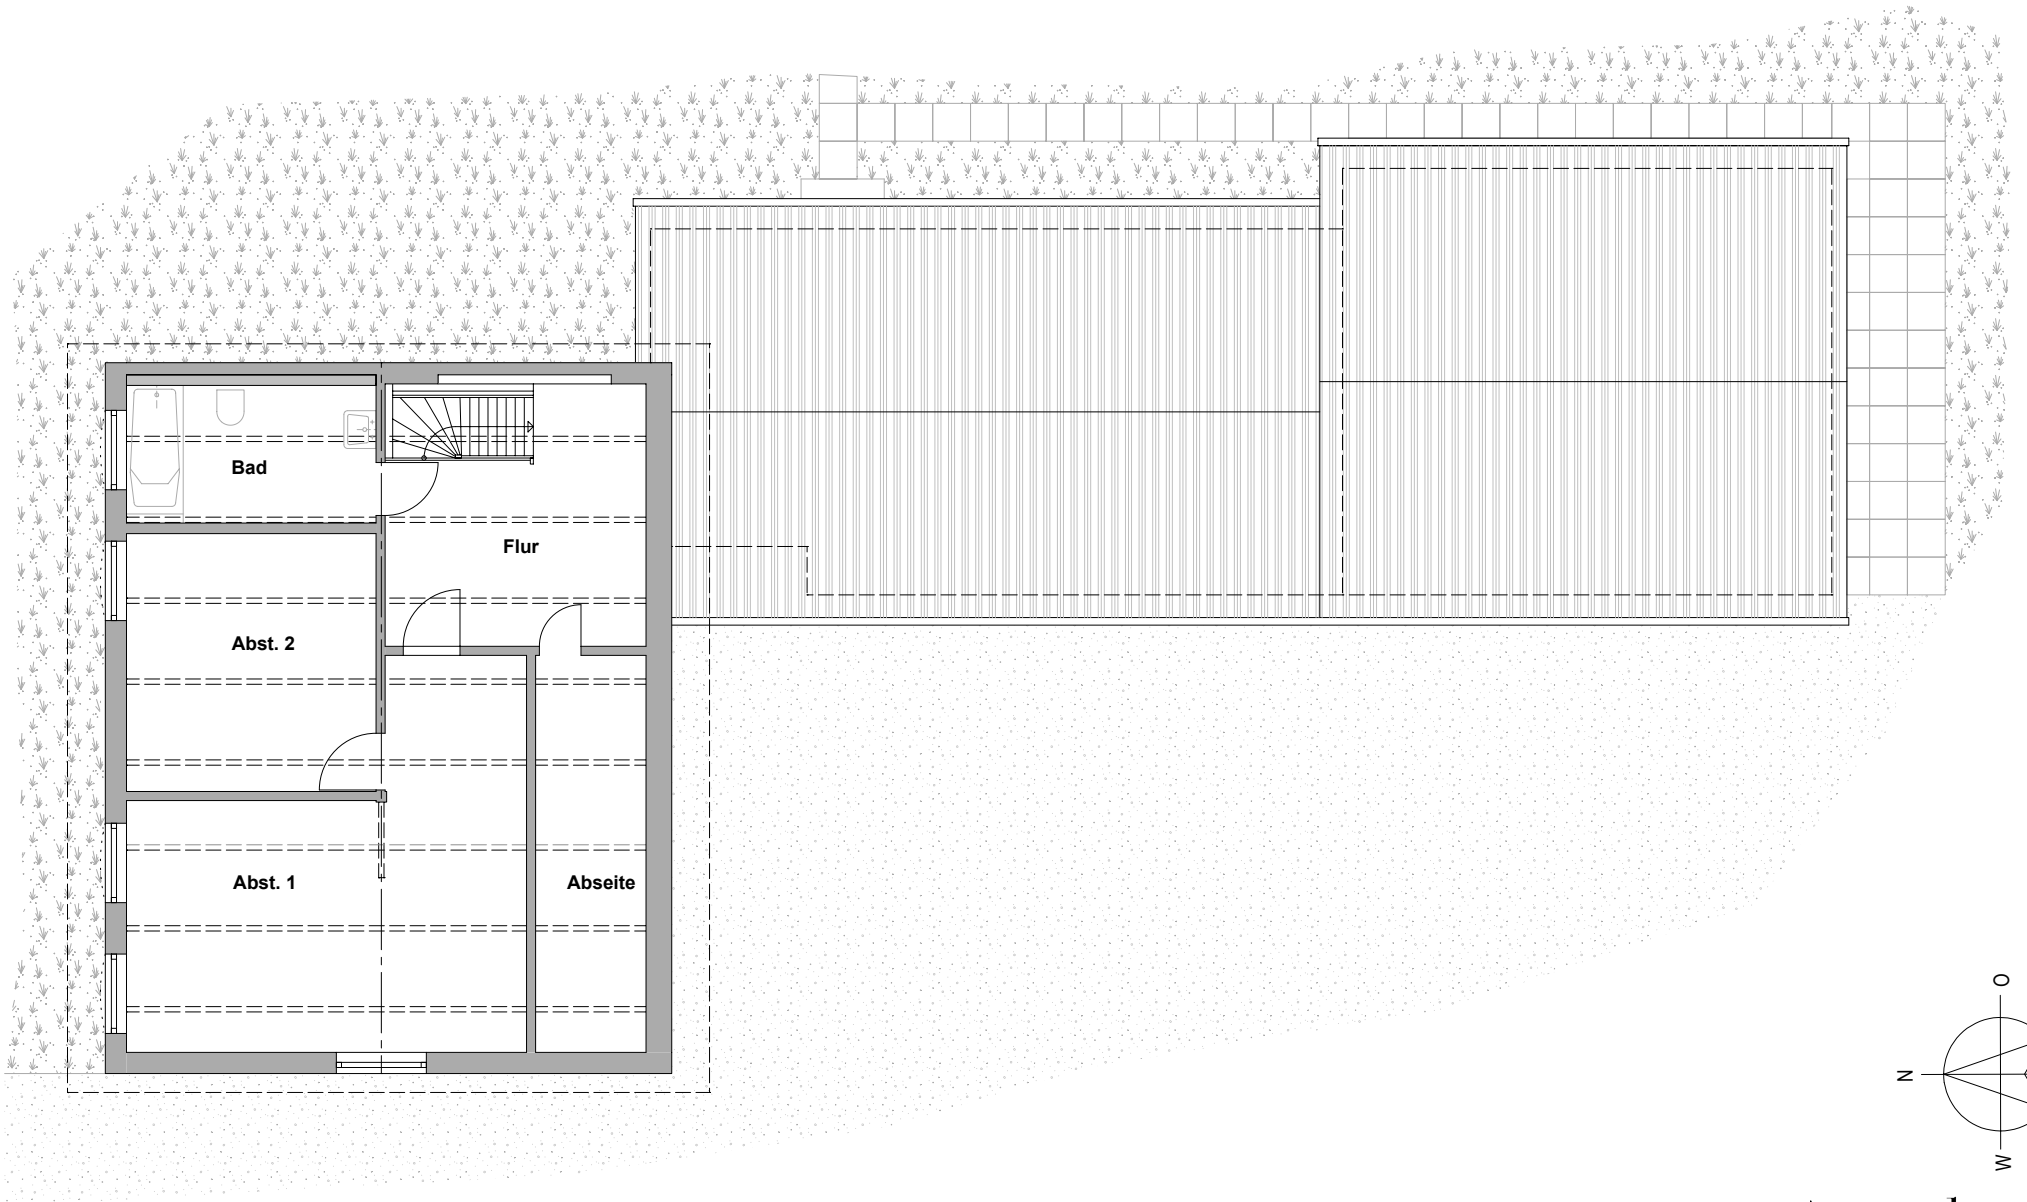

t malz
immobilien

OBJEKT: 2265
24996 Sterup
PLANINHALT: Grundriss Dachgeschoss
MAßSTAB: 1:100

Grundriss zur Massentnahme nicht geeignet!